


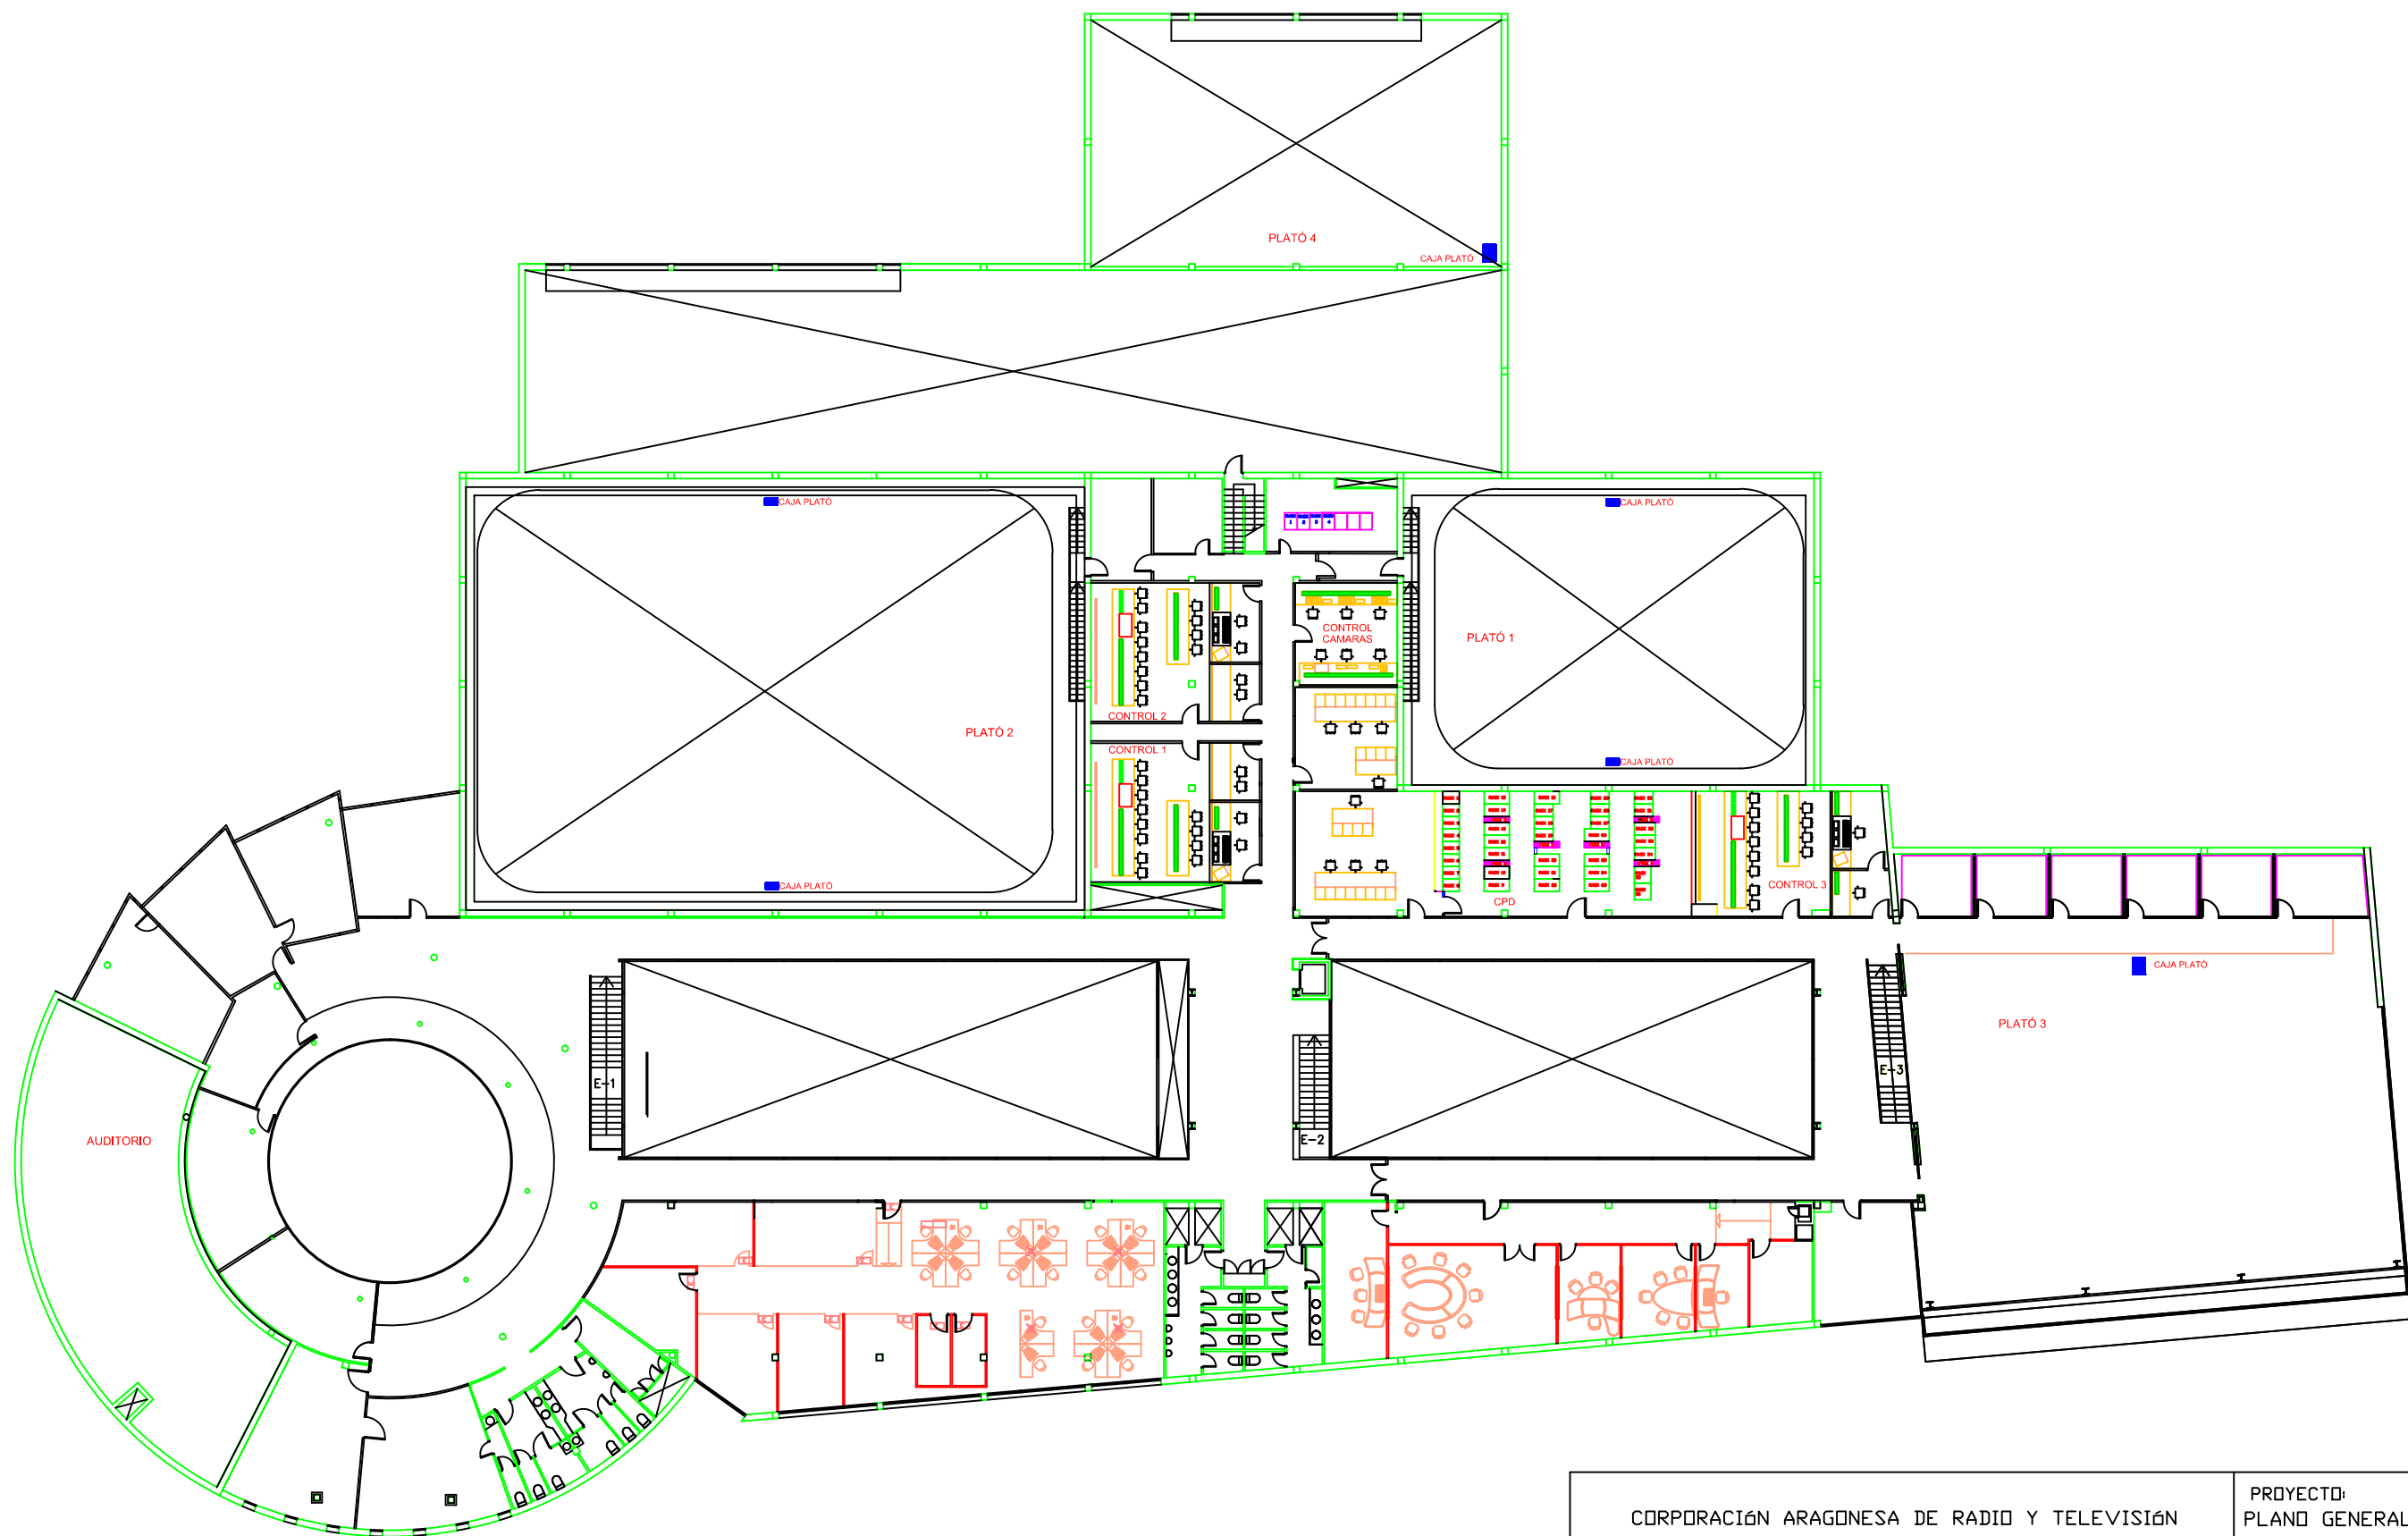

0 1 2 3 4 5

CORPORACIÓN ARAGONESA DE RADIO Y TELEVISIÓN			PROYECTO: PLANO GENERAL
Diseñado	Escala	DENOMINACION: UBICACIONES PLANTA PRIMERA	PLANO Nº V1