







Plano:	PLANTA	Ciente:	TV ARAGON
Fecha plano:	ABRIL 2021	Proyecto:	INFORMATIVOS
Lugar:	ZARAGOZA	Escala A3:	1/75

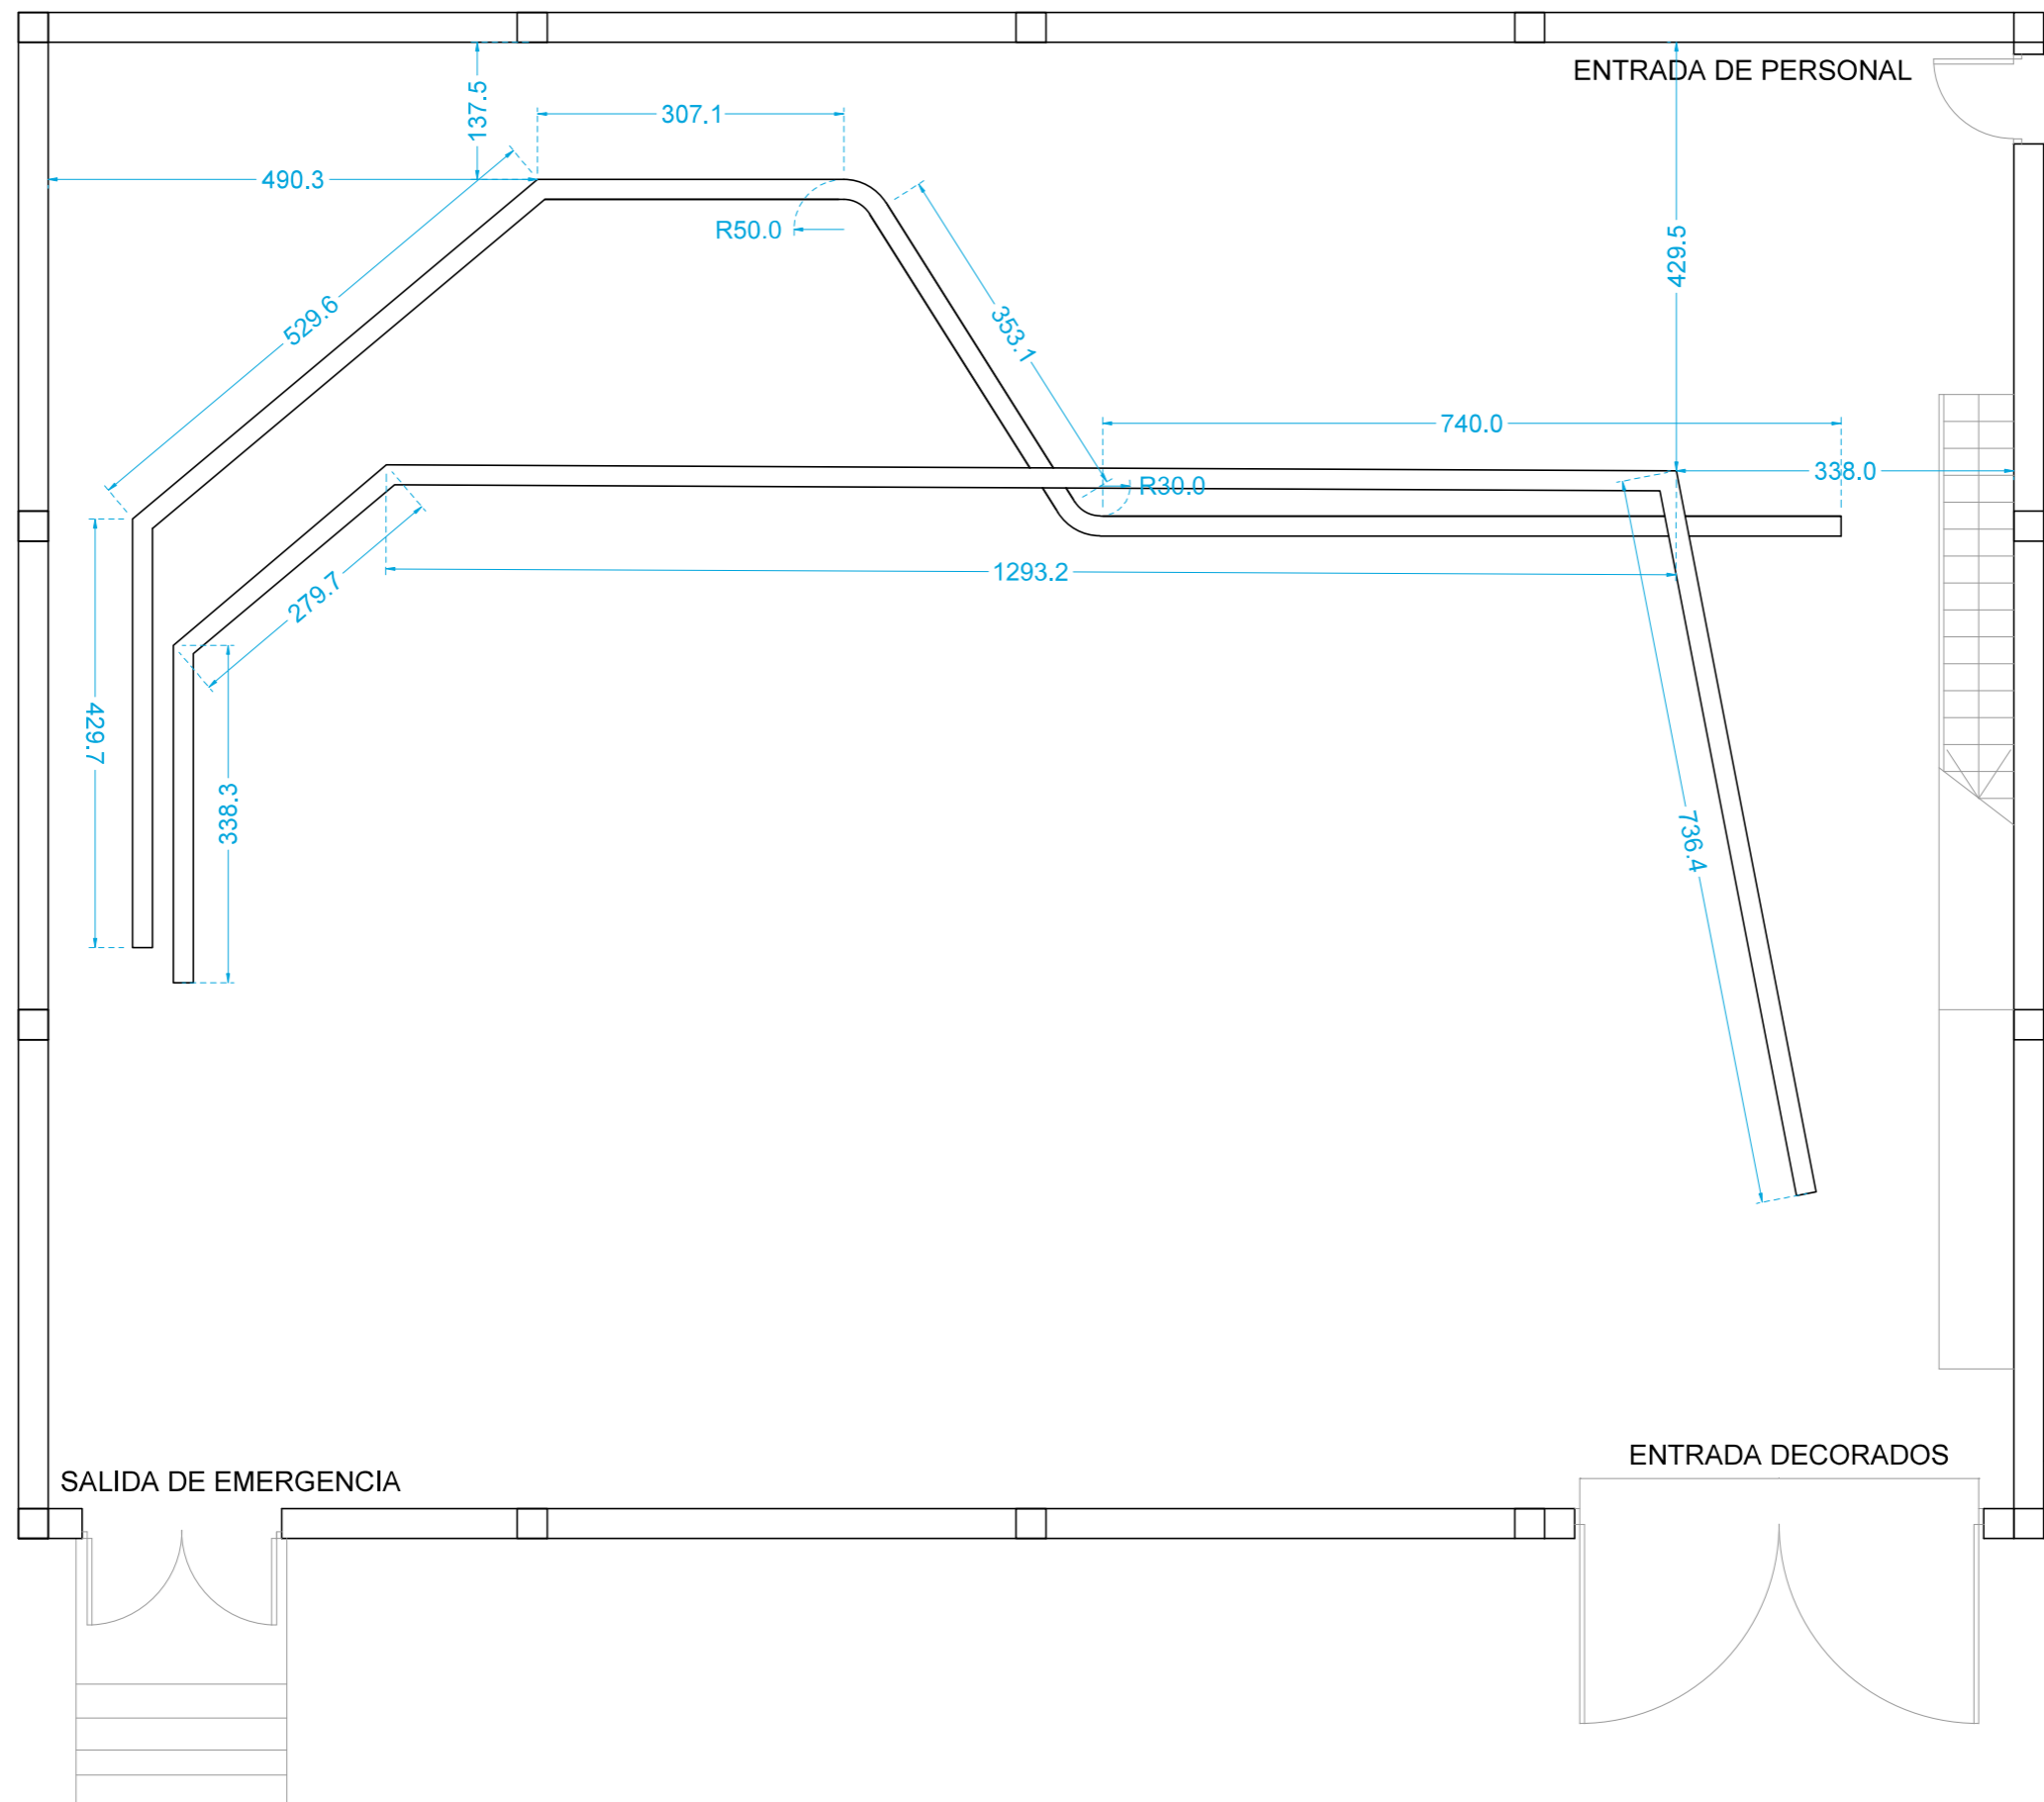




Plano:	DINTELES	Cliente:	TV ARAGON
Fecha plano:	ABRIL 2021	Proyecto:	INFORMATIVOS
Lugar:	ZARAGOZA	Escala A3:	1/75

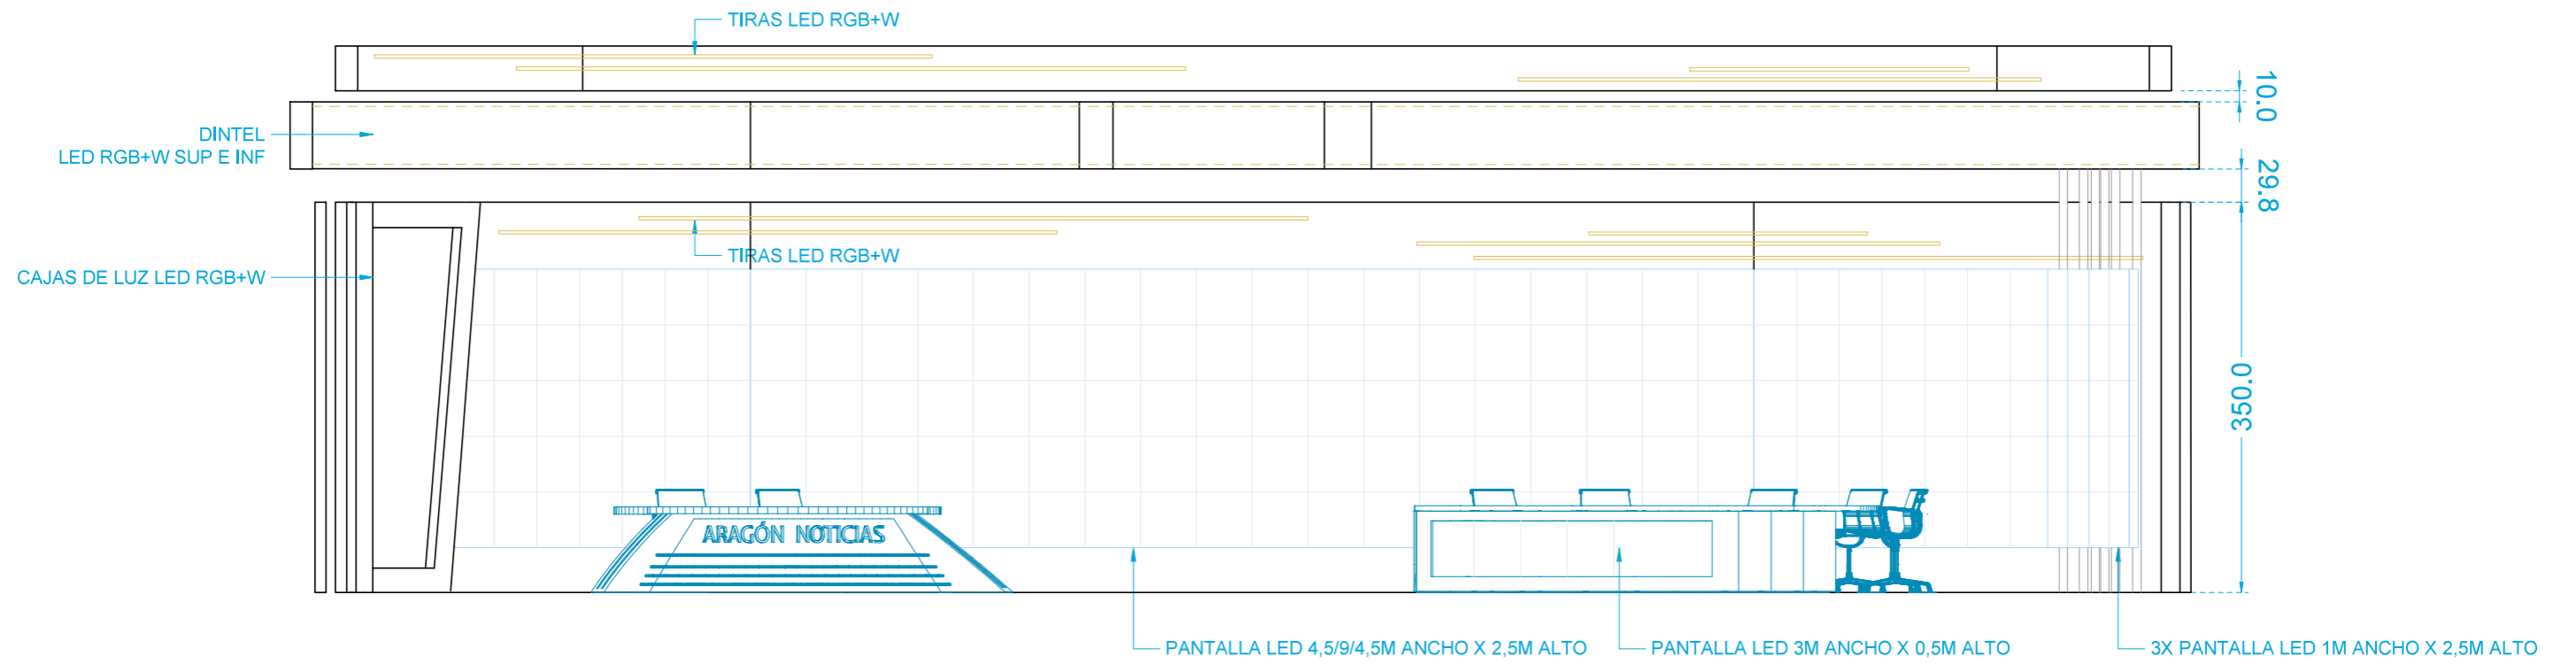




Plano:	ALZADO	Ciente:	TV ARAGON
Fecha plano:	ABRIL 2021	Proyecto:	INFORMATIVOS
Lugar:	ZARAGOZA	Escala A3:	1/60

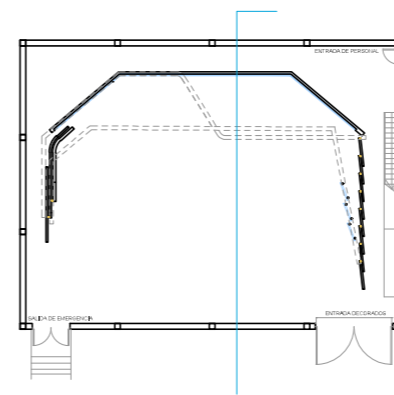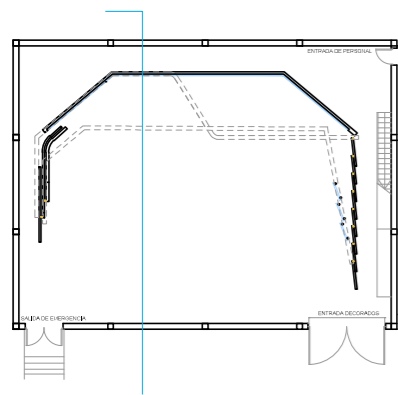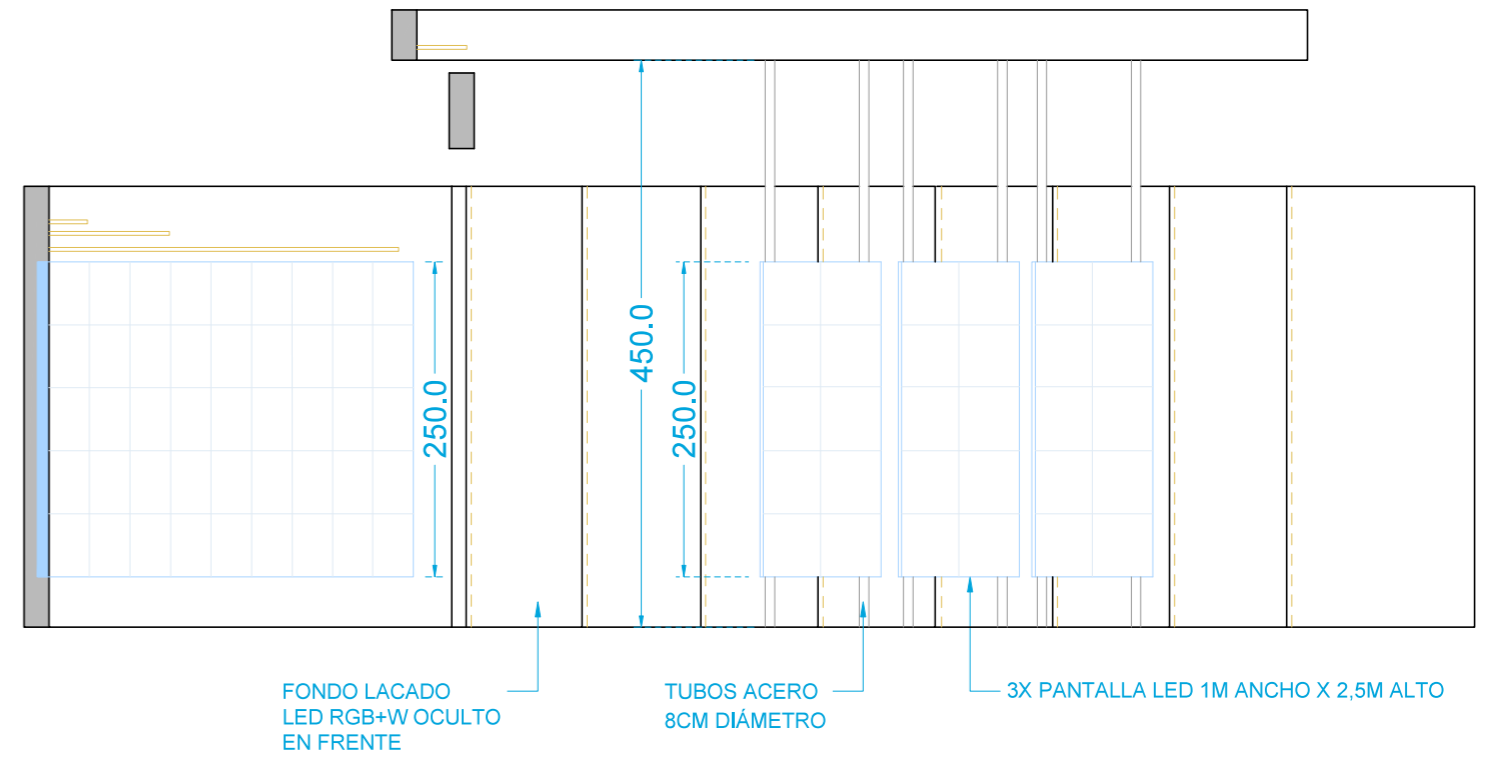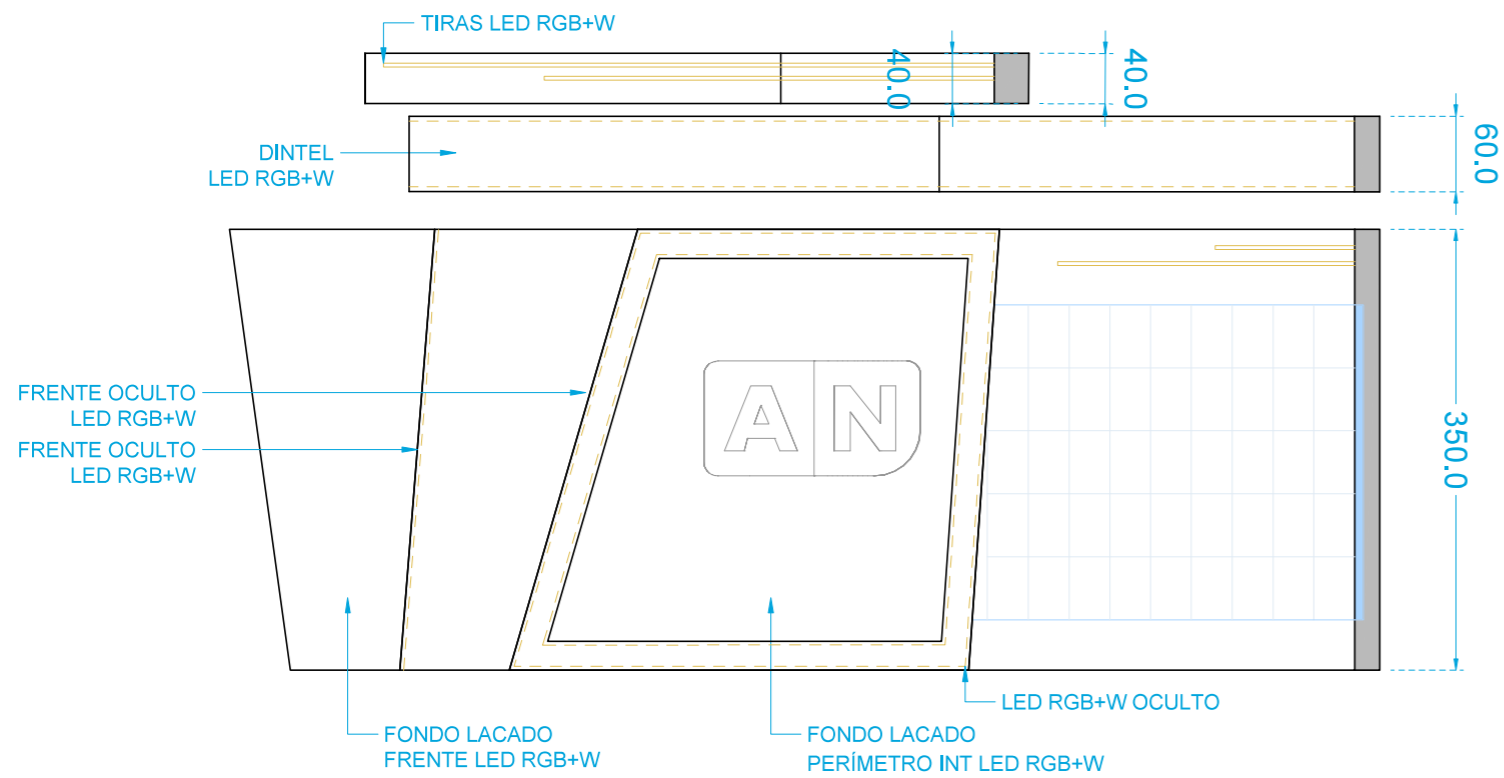

Plano:	SECCIONES	Ciente:	TV ARAGON
Fecha plano:	ABRIL 2021	Proyecto:	INFORMATIVOS
Lugar:	ZARAGOZA	Escala A3:	1/60

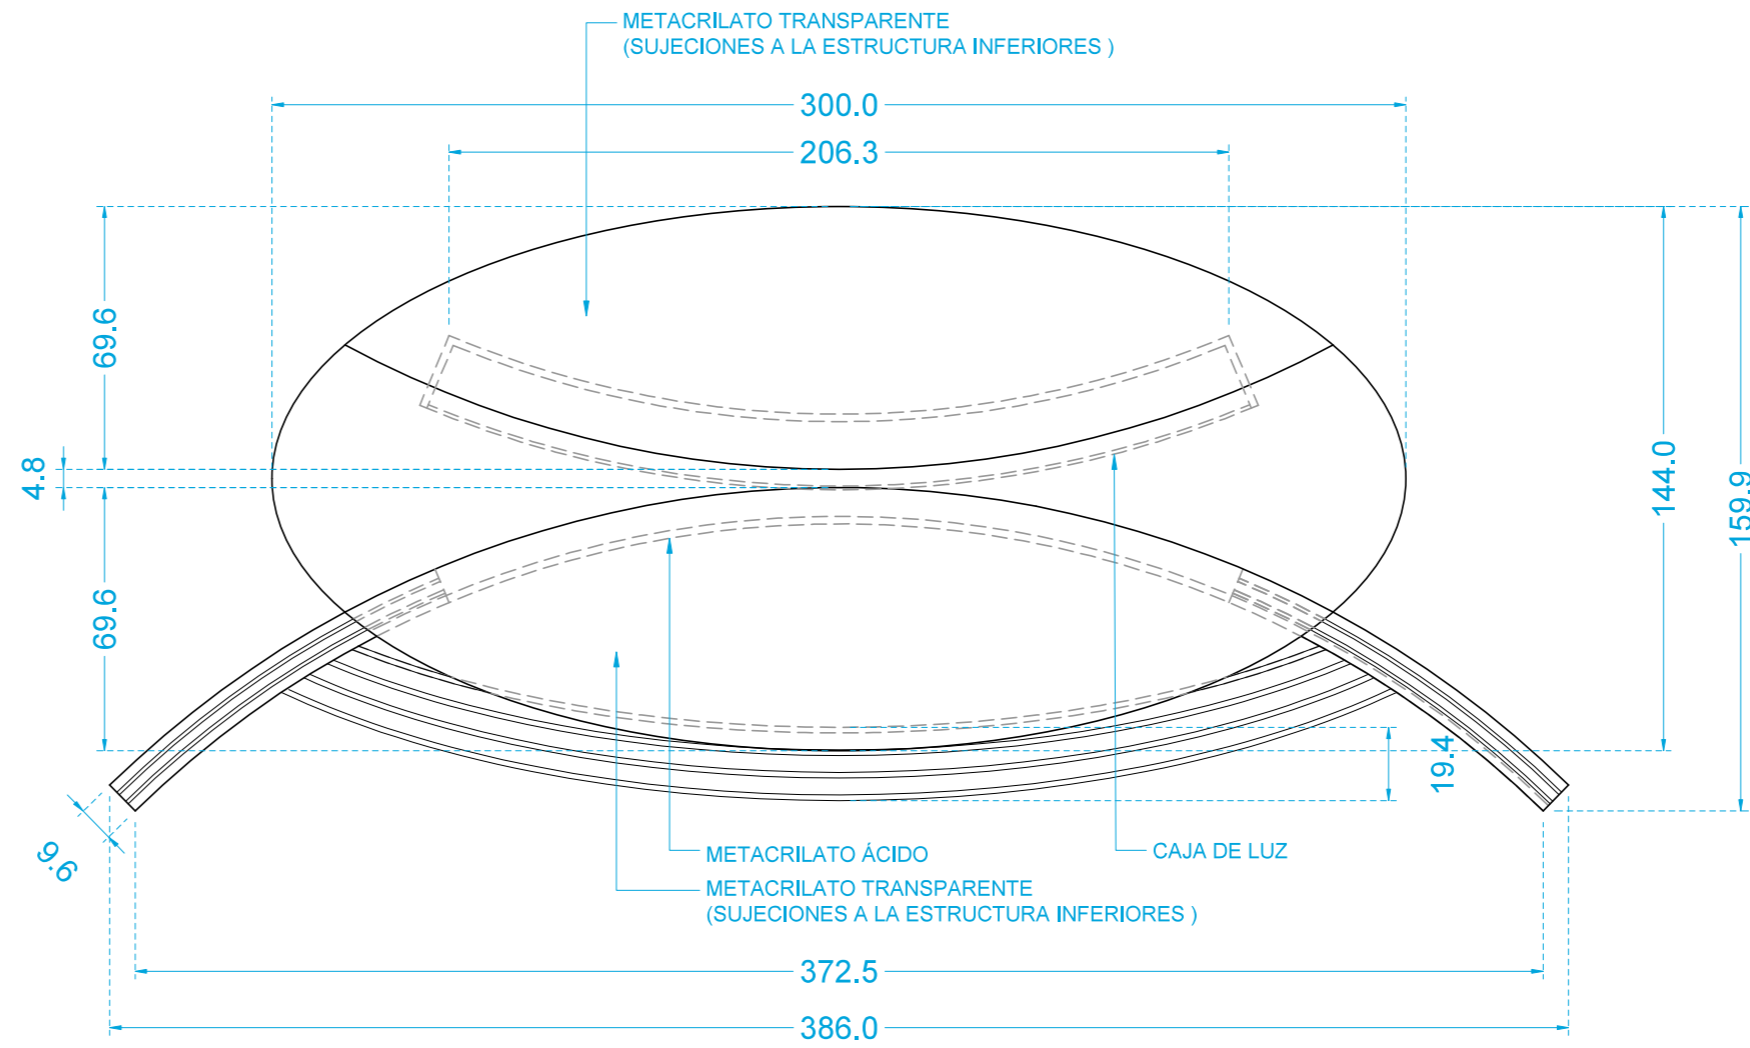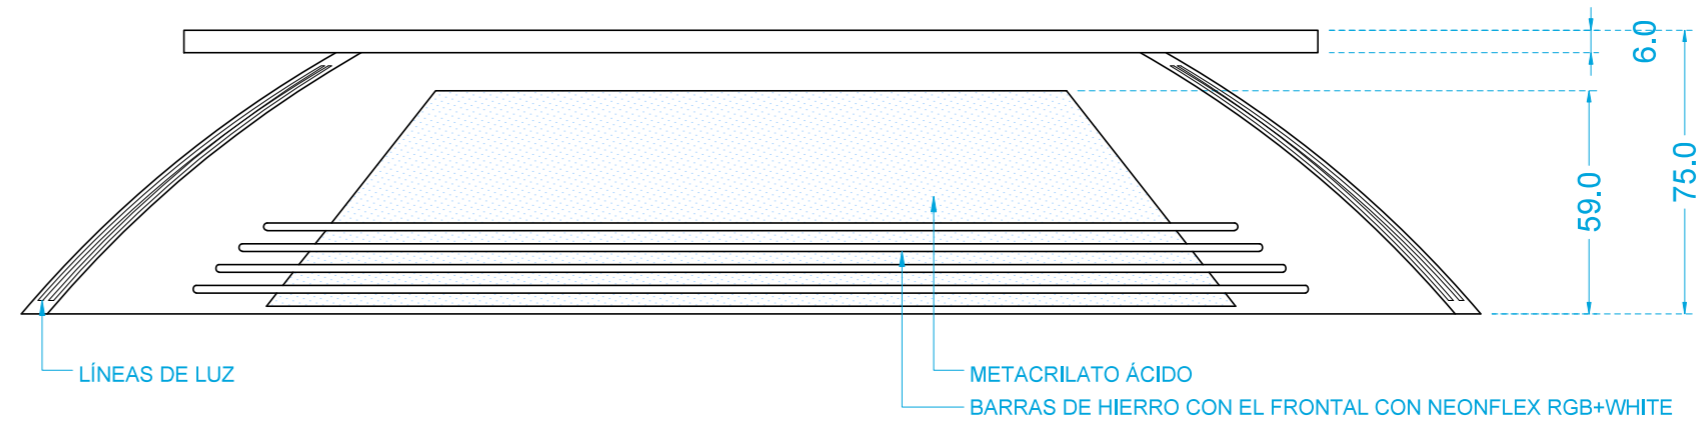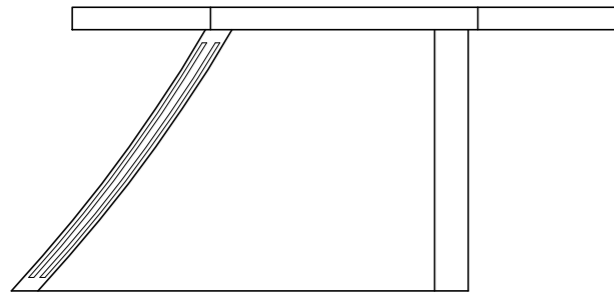

Plano: MESA 1	Ciente: TV ARAGON
Fecha plano: ABRIL 2021	Proyecto: INFORMATIVOS
Lugar: ZARAGOZA	Escala A3: 1/20

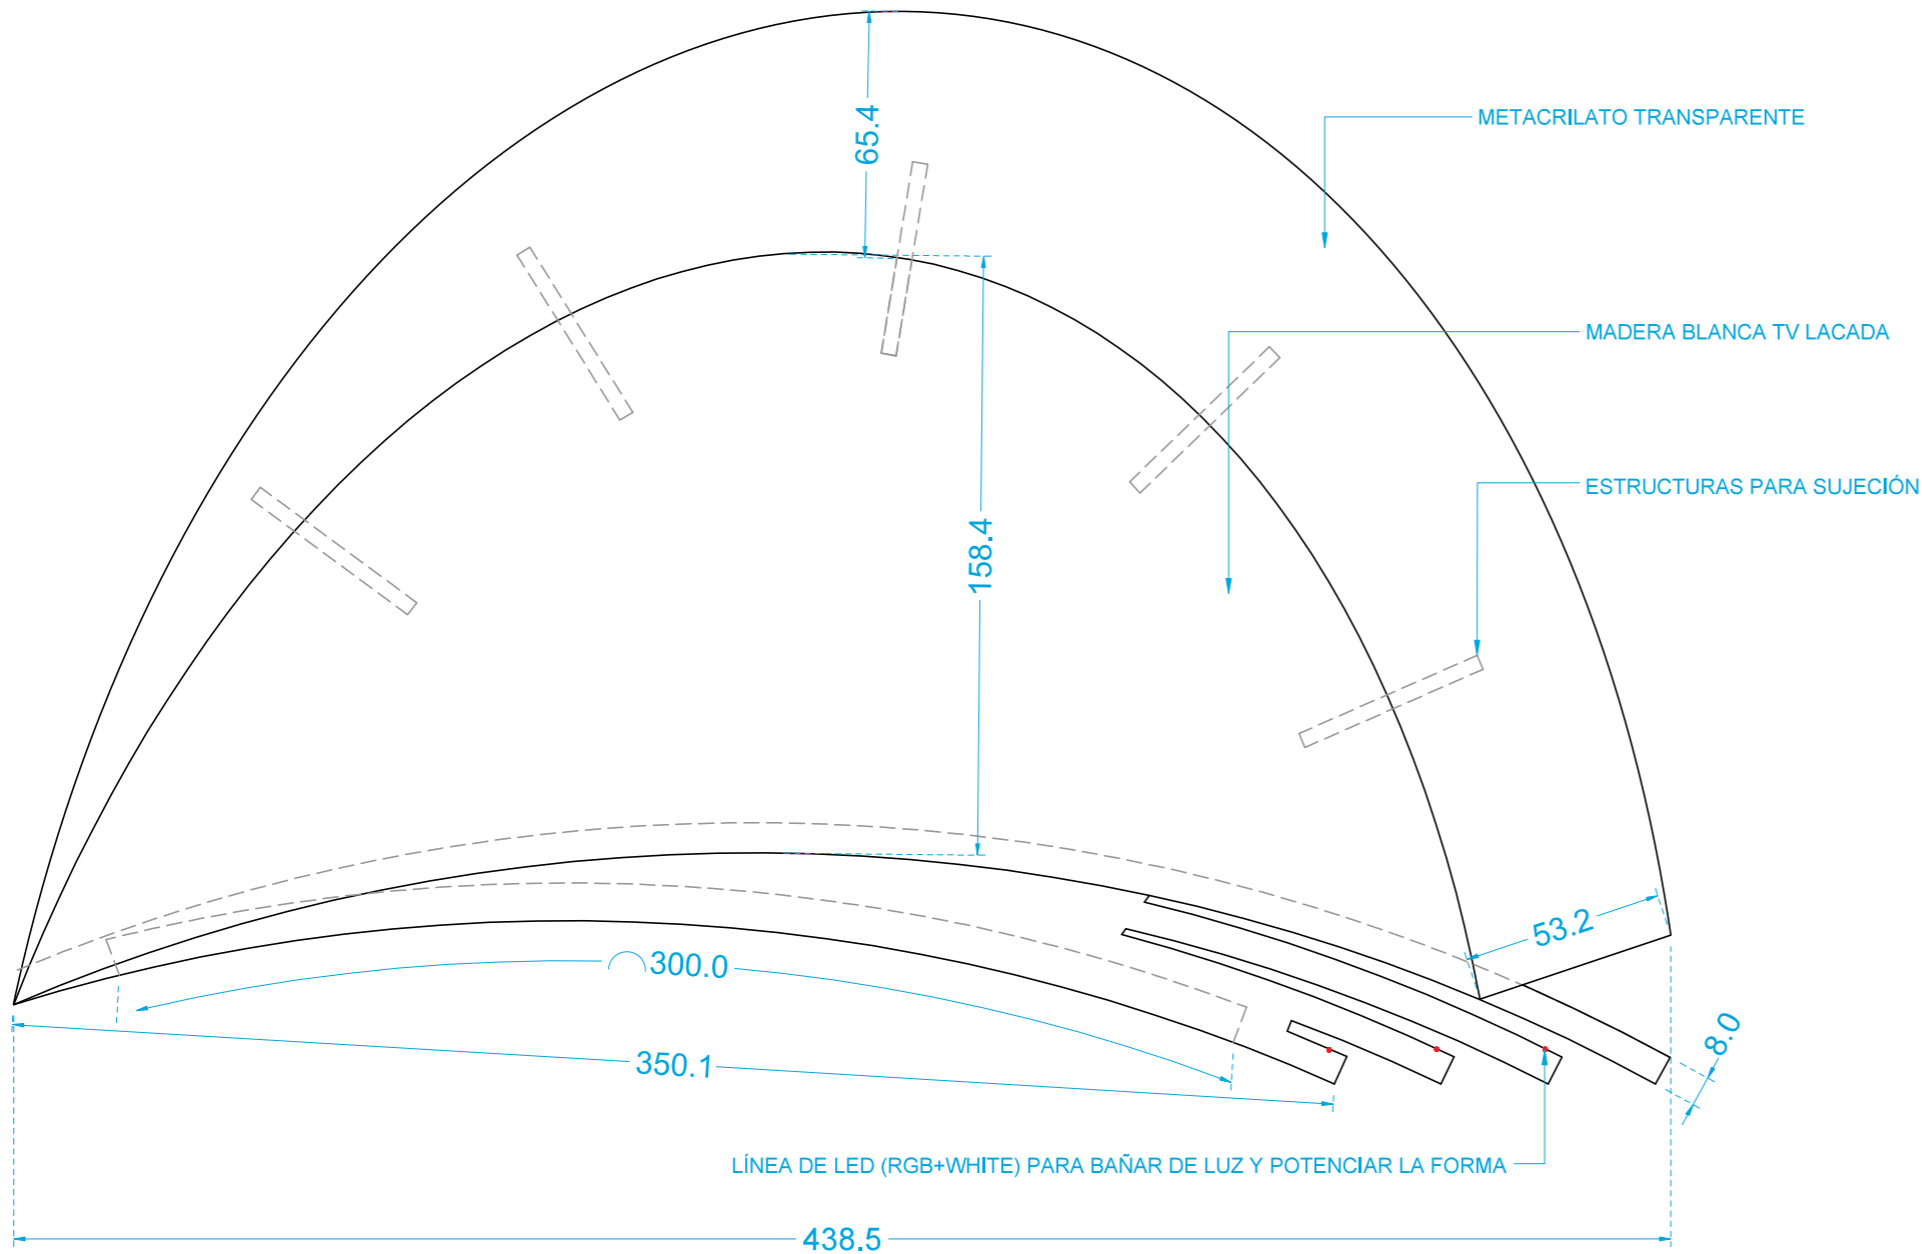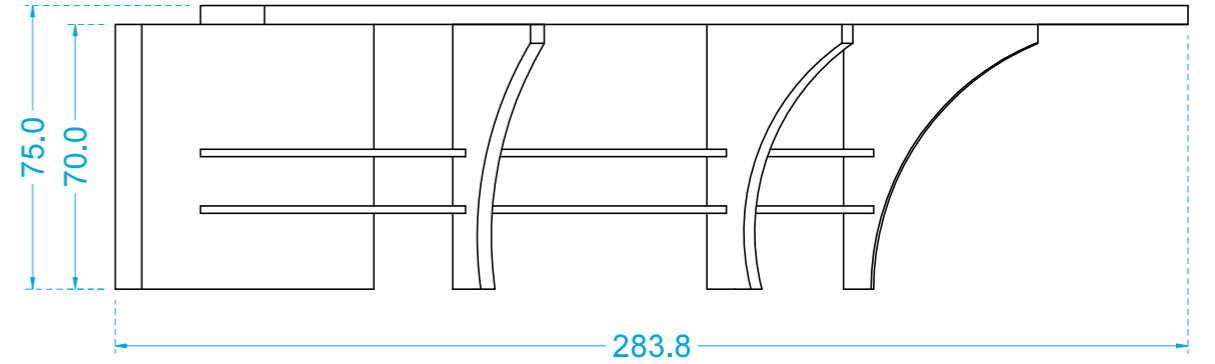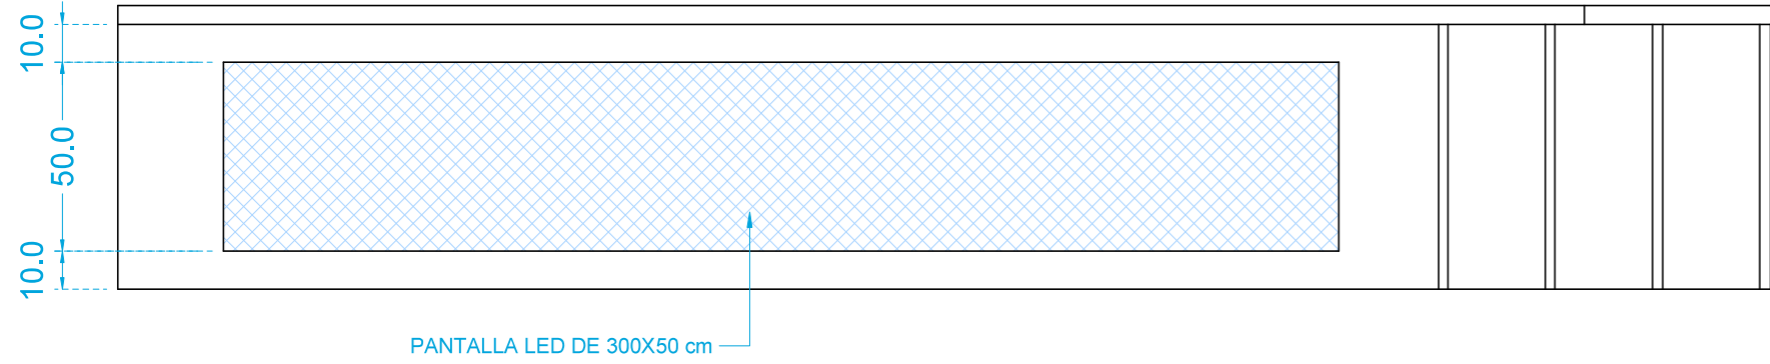

Plano:	MESA 2	Ciente:	TV ARAGON
Fecha plano:	ABRIL 2021	Proyecto:	INFORMATIVOS
Lugar:	ZARAGOZA	Escala A3:	1/20