


Plano:	PLANTA	Ciente:	TV ARAGON
Fecha plano:	ABRIL 2021	Proyecto:	INFORMATIVOS
Lugar:	ZARAGOZA	Escala A3:	1/75



Plano:	ALZADO	Ciente:	TV ARAGON
Fecha plano:	ABRIL 2021	Proyecto:	INFORMATIVOS
Lugar:	ZARAGOZA	Escala A3:	1/60

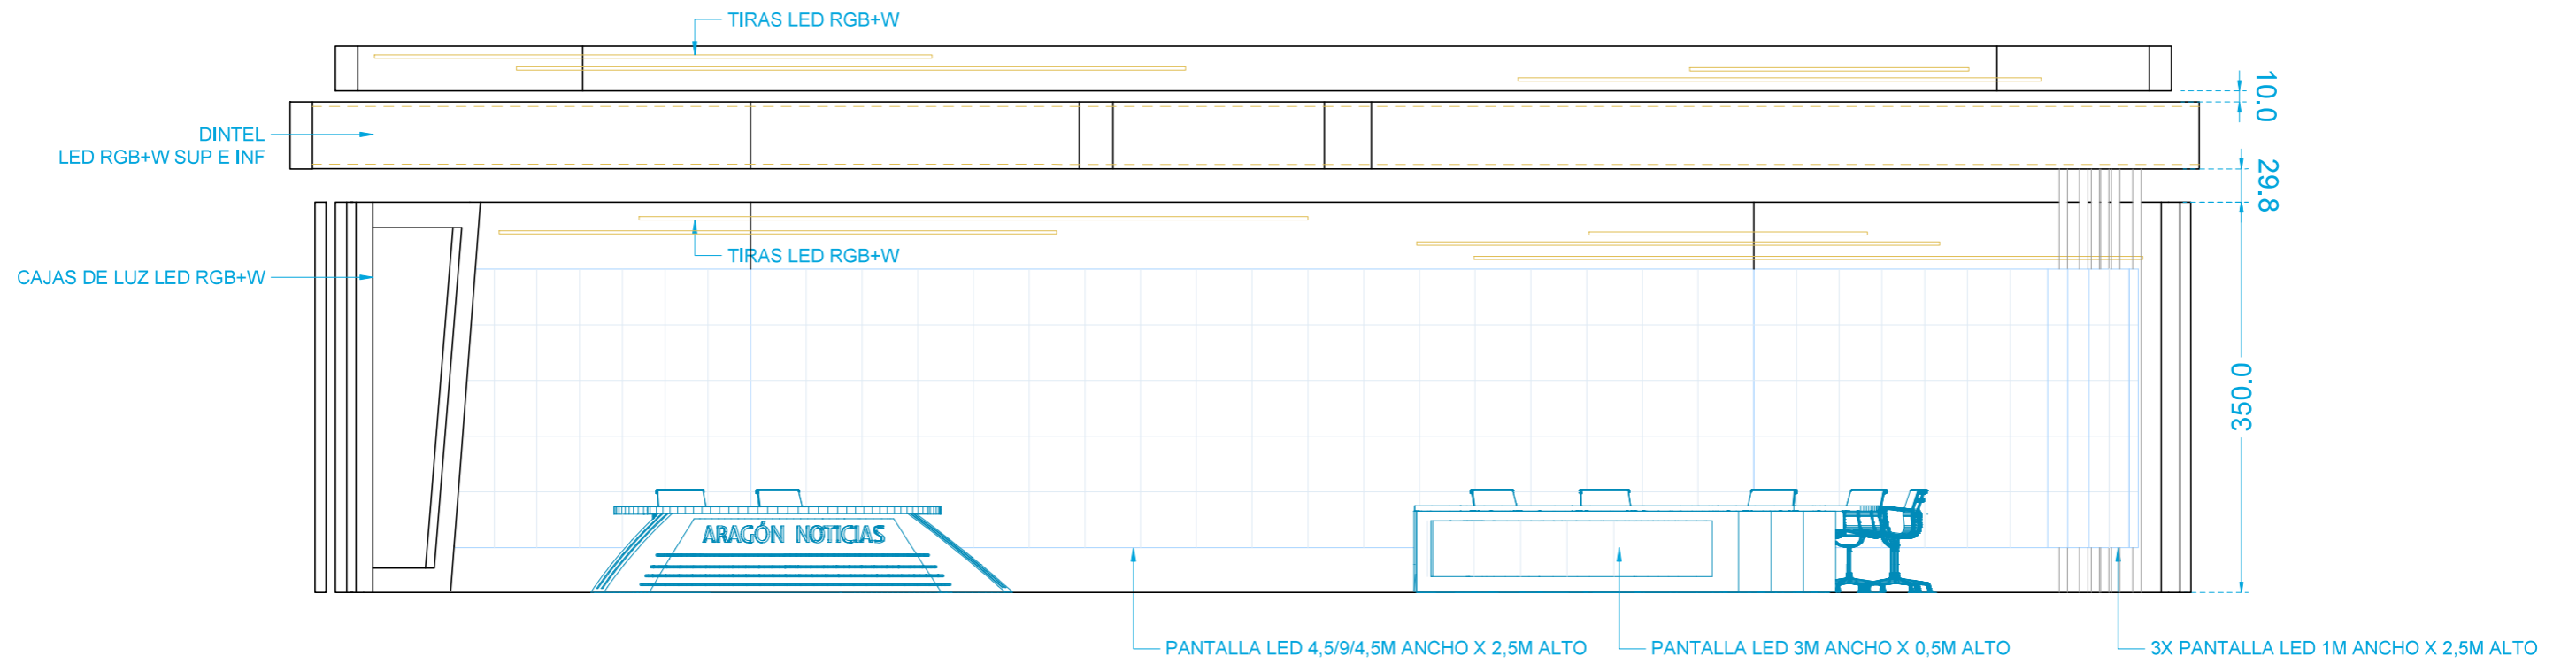

CORONAVIRUS
COVID-19

CONTAGIADOS
TEST Y PCR
6.856
+50

FALLECIDOS
829
+1

INFECCIONES RESUELTAS
3.312

CORONAVIRUS
COVID-19

MAGNIFICIAS

